


佛山市天谱安建材
科技有限公司

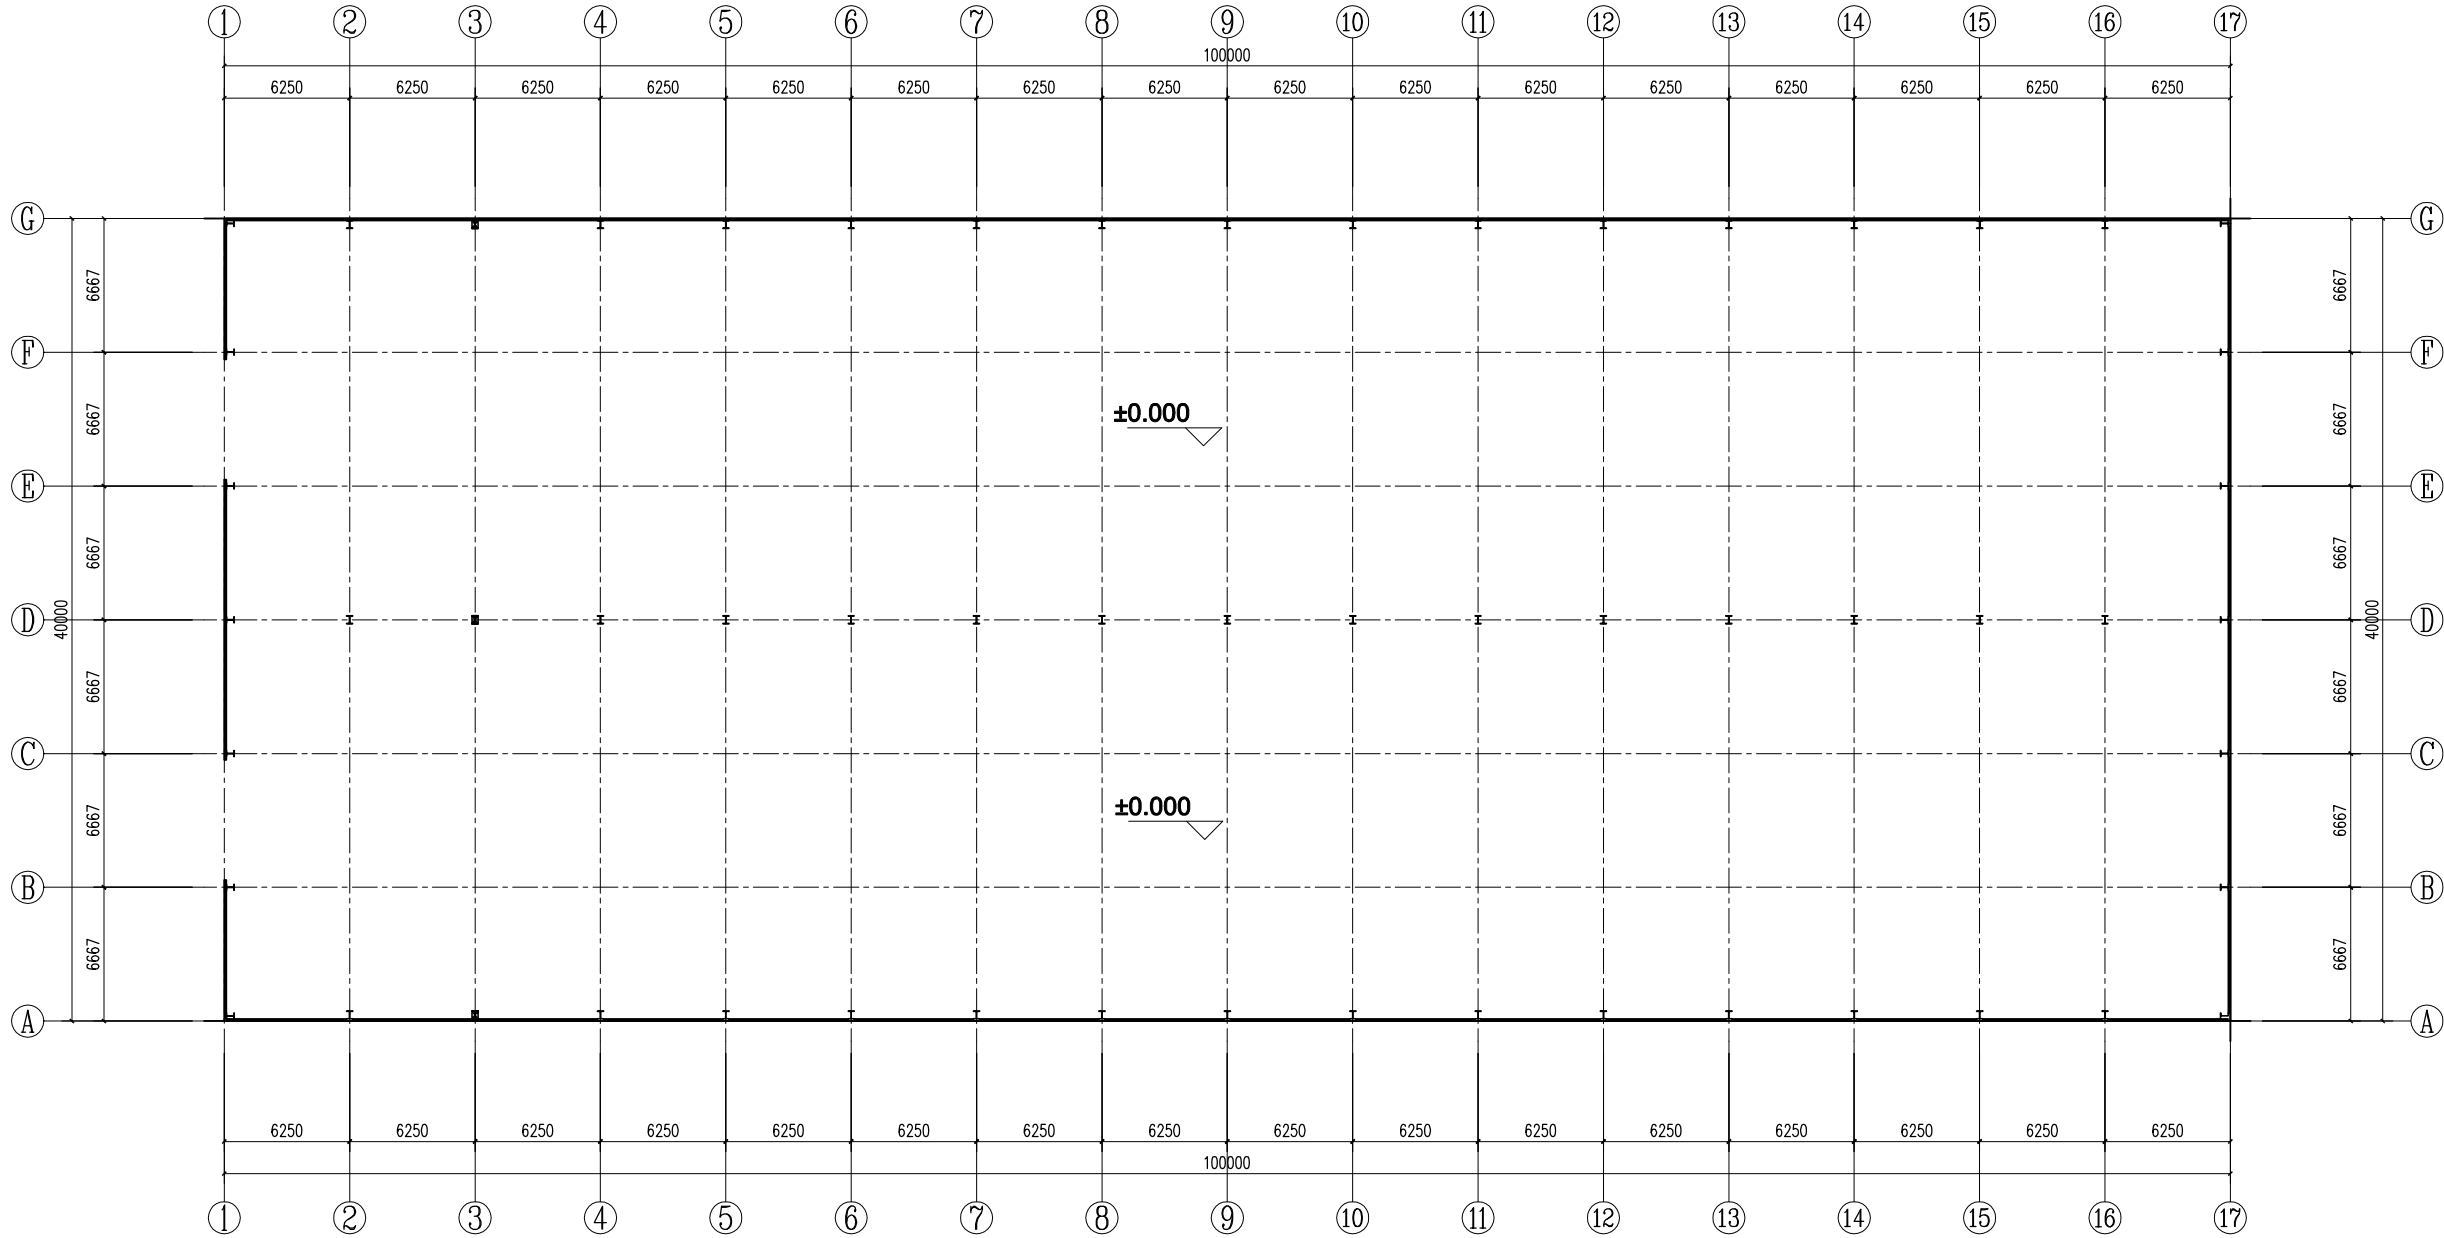

Floor plan

会签 COORDINATION	
建筑 ARCHIT.	
结构 STRUCT.	
给排水 PLUMBING	
电气 ELEC.	
暖通/燃气 HVAC/GAS	


除特别注明外,所有尺寸均以毫米为单位
图中以所注尺寸为准,切勿用尺度量
UNLESS OTHERWISE NOTED, ALL DIMENSIONS
ARE IN MILLIMETER
DO NOT SCALE THE DRAWING, ALL DIMENSIONS
ARE AS MARKED ON THE DRAWING

注明:
NOTICE:


审定 APPROVED BY		
复审 SECOND EXAMINED		
审核 FIRST EXAMINED		
项目负责 CAPTAIN		
专业负责 CHIEF ENGR.		
校对 CHECKED BY		
设计 DESIGNED BY		
建筑方案 SCHEMATIC DESIGN		
制图 DRAWN BY	印刷体 PRINT	签署 SIGNATURE

建设地点 SITE	加纳
客户名称 PROJECT	
子项名称 SUB-PROJECT	
图名 TITLE	Floor plan
版次 EDITION No.	日期 DATE 2021.3.6
图别 DRAWING TYPE	图号 DRAWING No. 01


地址: 佛山市南海区里水里和路出口
再往前一公里(佛山一环边)

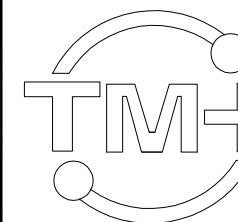


佛山市天谱安建材
科技有限公司

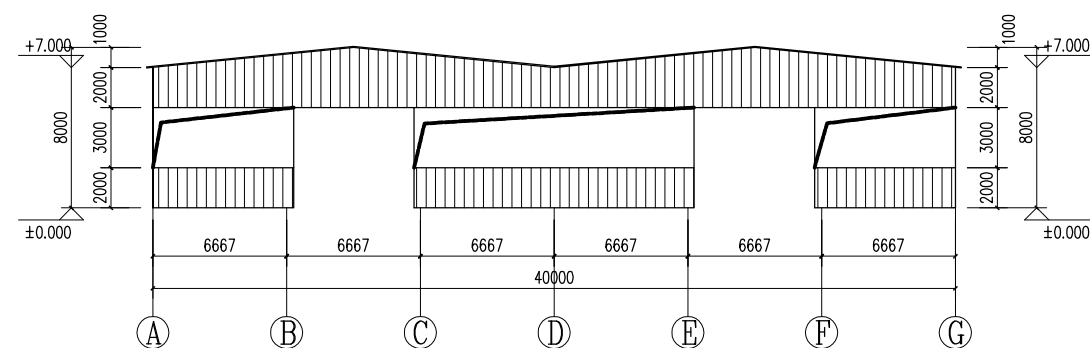


Left elevation

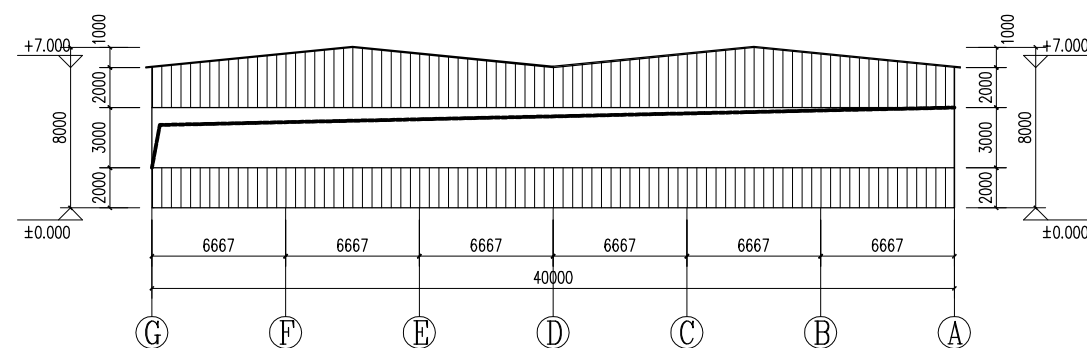

Right elevation

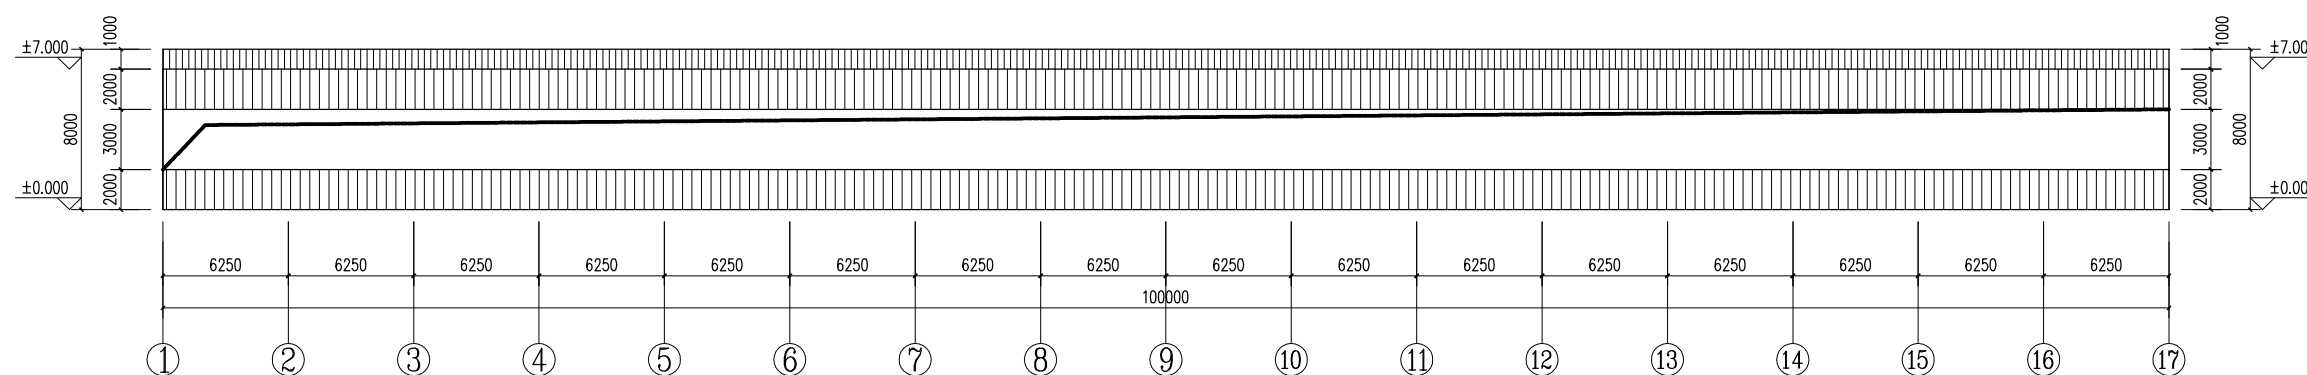

front elevation

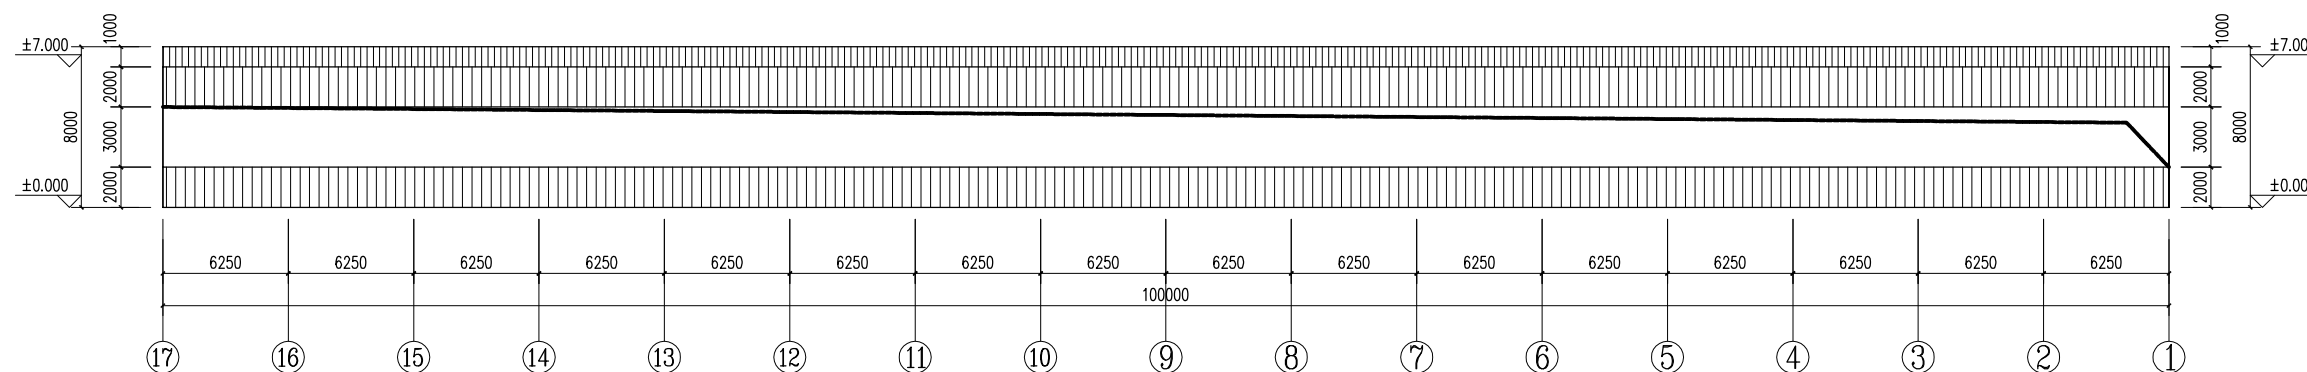

Back elevation

会签 COORDINATION	
建筑 ARCHIT.	
结构 STRUCT.	
给排水 PLUMBING	
电气 ELEC.	
暖通/燃气 HVAC/GAS	

除特别注明外,所有尺寸均以毫米为单位
图中以所注尺寸为准,切勿用尺度量
UNLESS OTHERWISE NOTED, ALL DIMENSIONS
ARE IN MILLIMETER
DO NOT SCALE THE DRAWING, ALL DIMENSIONS
ARE AS MARKED ON THE DRAWING

注明:
NOTICE:

审定 APPROVED BY		
复审 SECOND EXAMINED		
审核 FIRST EXAMINED		
项目负责 CAPTAIN		
专业负责 CHIEF ENGR.		
校对 CHECKED BY		
设计 DESIGNED BY		
建筑方案 SCHEMATIC DESIGN		
制图 DRAWN BY	印刷体 PRINT	签署 SIGNATURE

建设地点 SITE	加纳	
客户名称 PROJECT		
子项名称 SUB-PROJECT		
图名 TITLE	Elevation plan	
版次 EDITION No.	日期 DATE	2021.3.6
图别 DRAWING TYPE	图号 DRAWING No.	02

地址: 佛山市南海区里水里和路出口
再往前一公里(佛山一环边)